



Projekty grodzienia frontu posesji

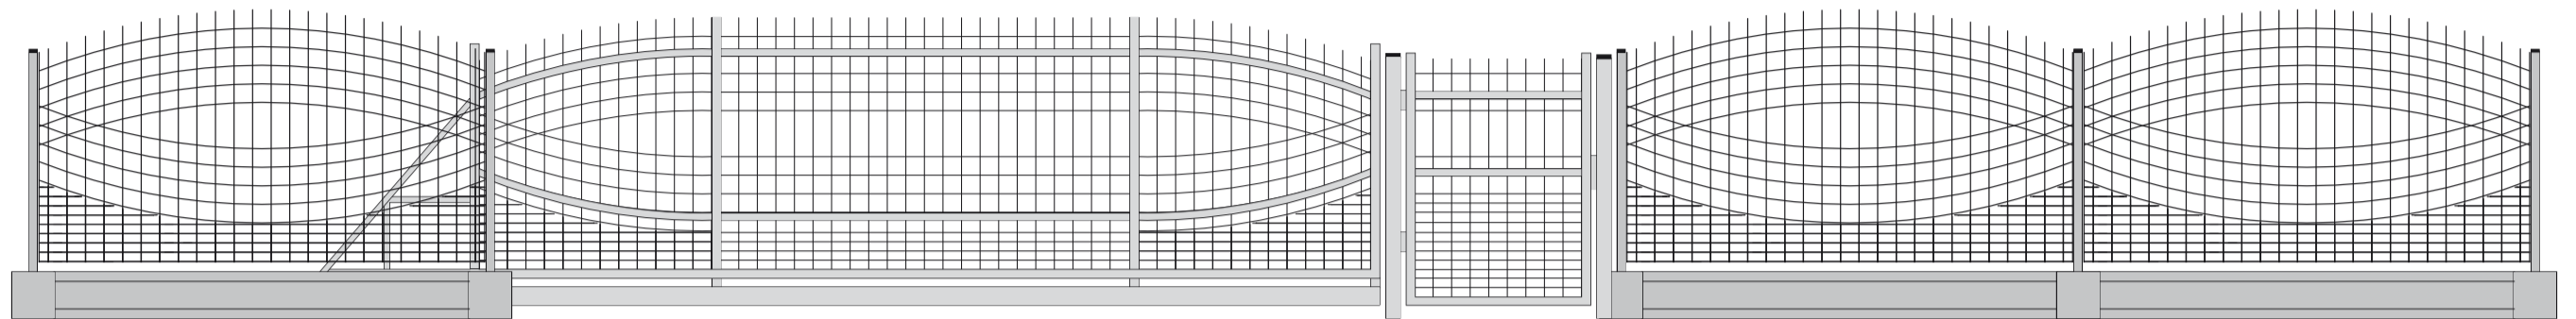

Wzór łuku kod: P-01

Brama przesuwna kod: BP-01


Furtka kod: F-06

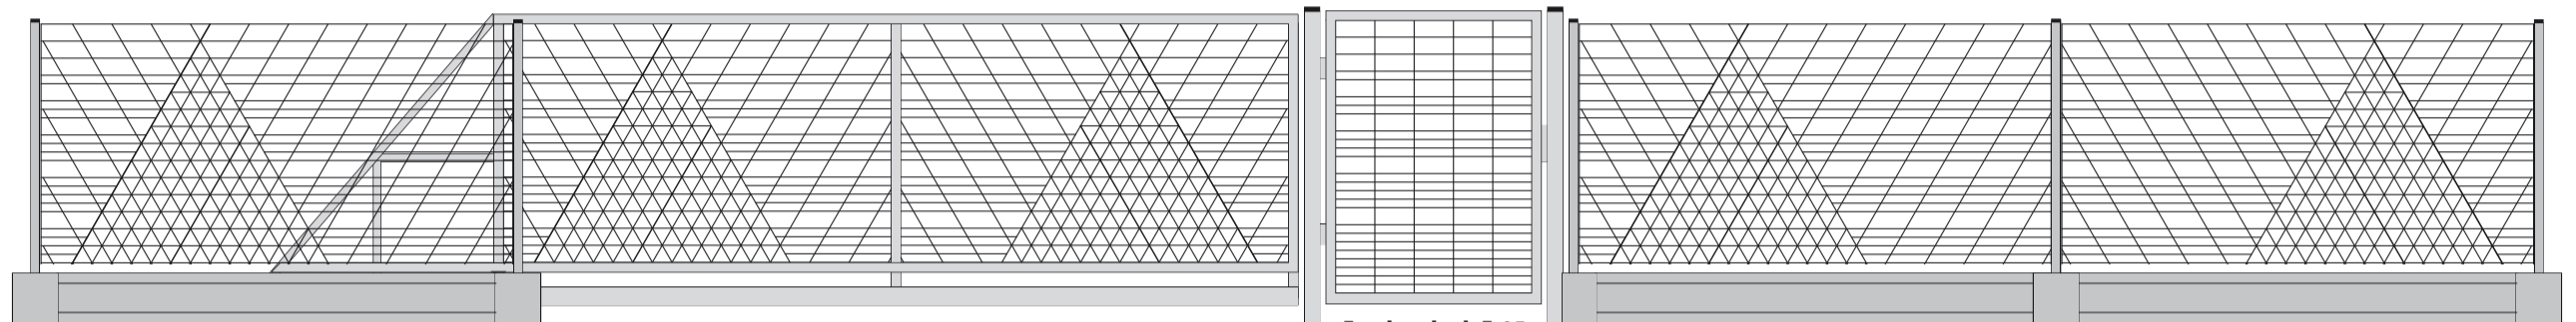

Wzór trójkąta kod: P-02

Brama przesuwna kod: BP-02


Furtka kod: F-05

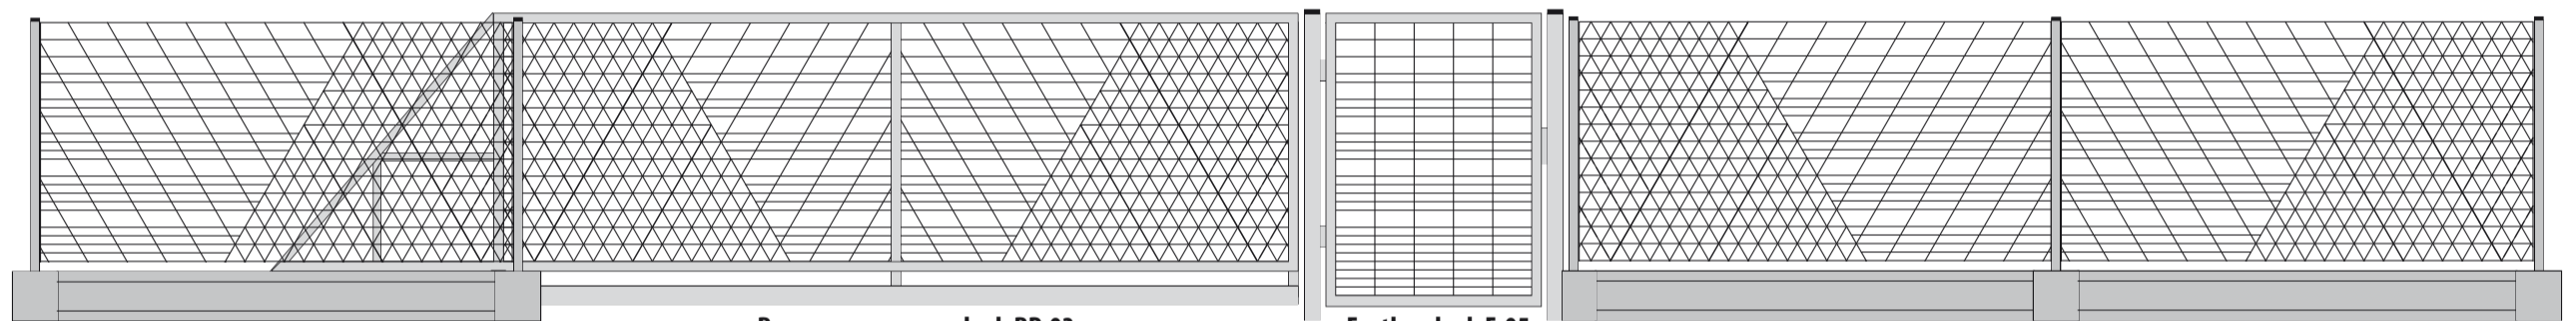

Wzór trapezu kod: P-03

Brama przesuwna kod: BP-03


Furtka kod: F-05

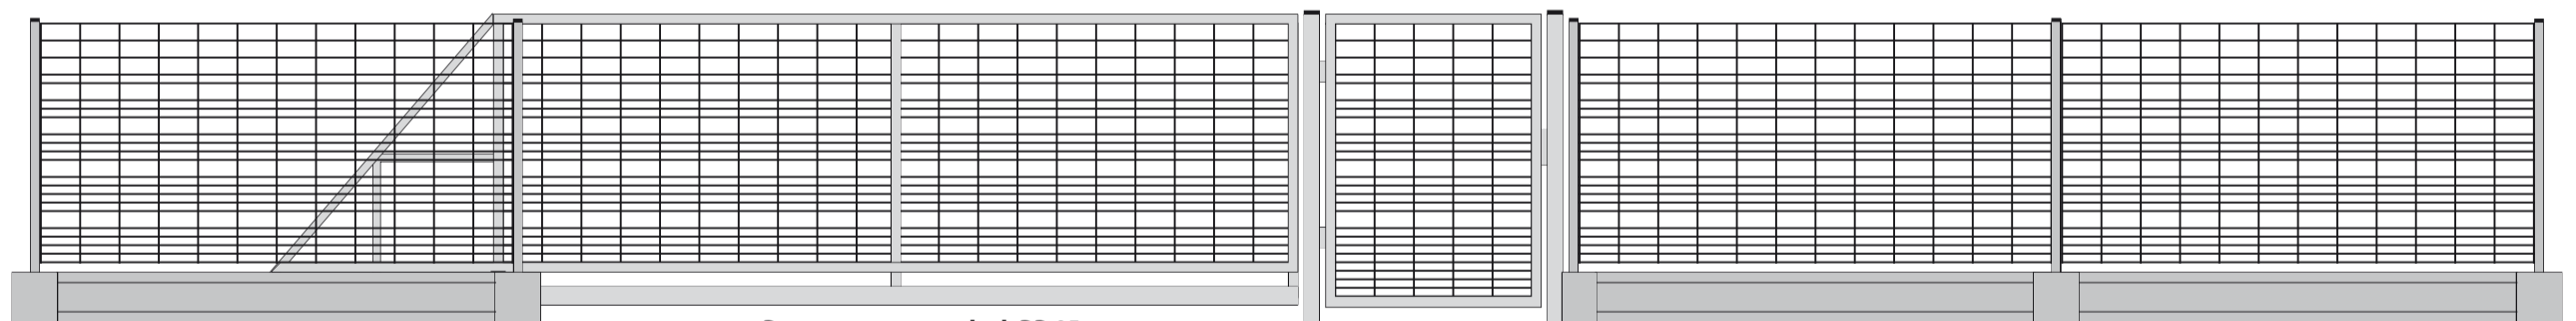

Wzór prosty kod: P-05

Brama przesuwna kod: BP-05


Furtka kod: F-05

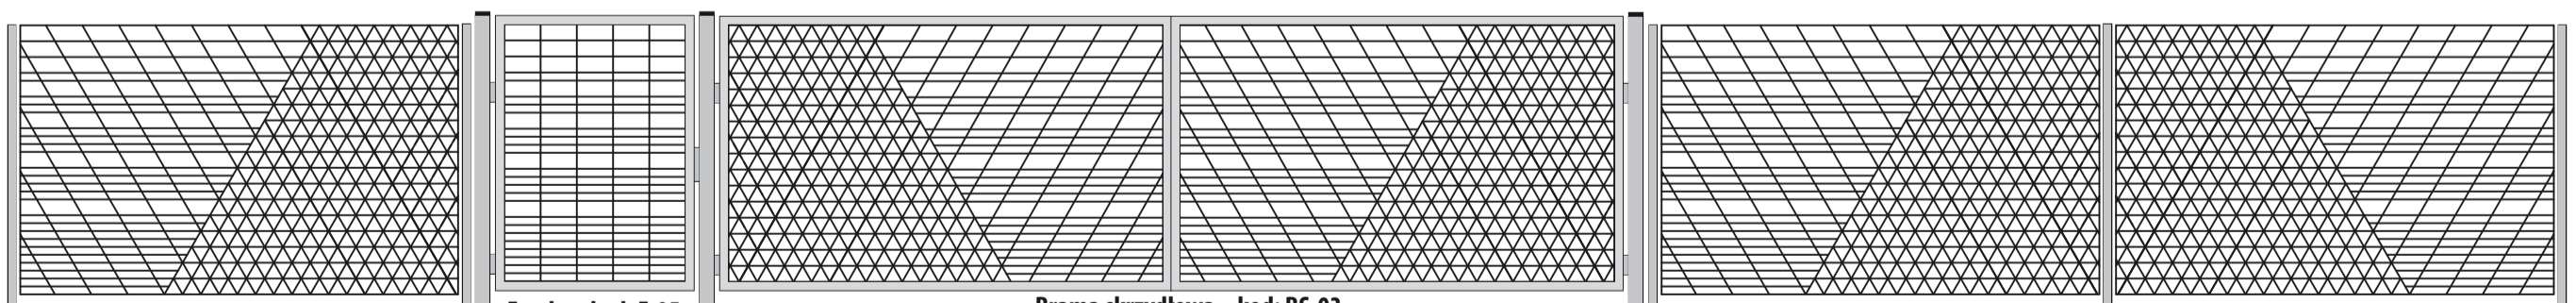

Wzór trapezu kod: P-03

Furtka kod: F-05

Brama skrzydłowa kod: BS-03

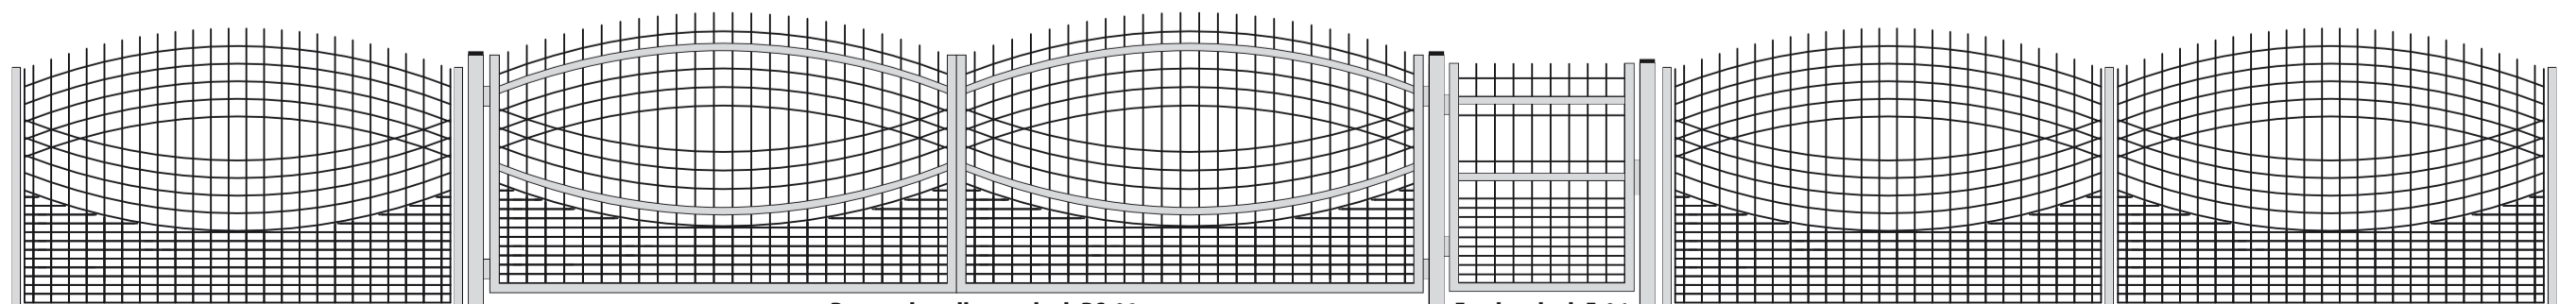

Wzór łuku kod: P-01

Brama skrzydłowa kod: BS-01

Furtka kod: F-06